


1.Obergeschoss M 1:100

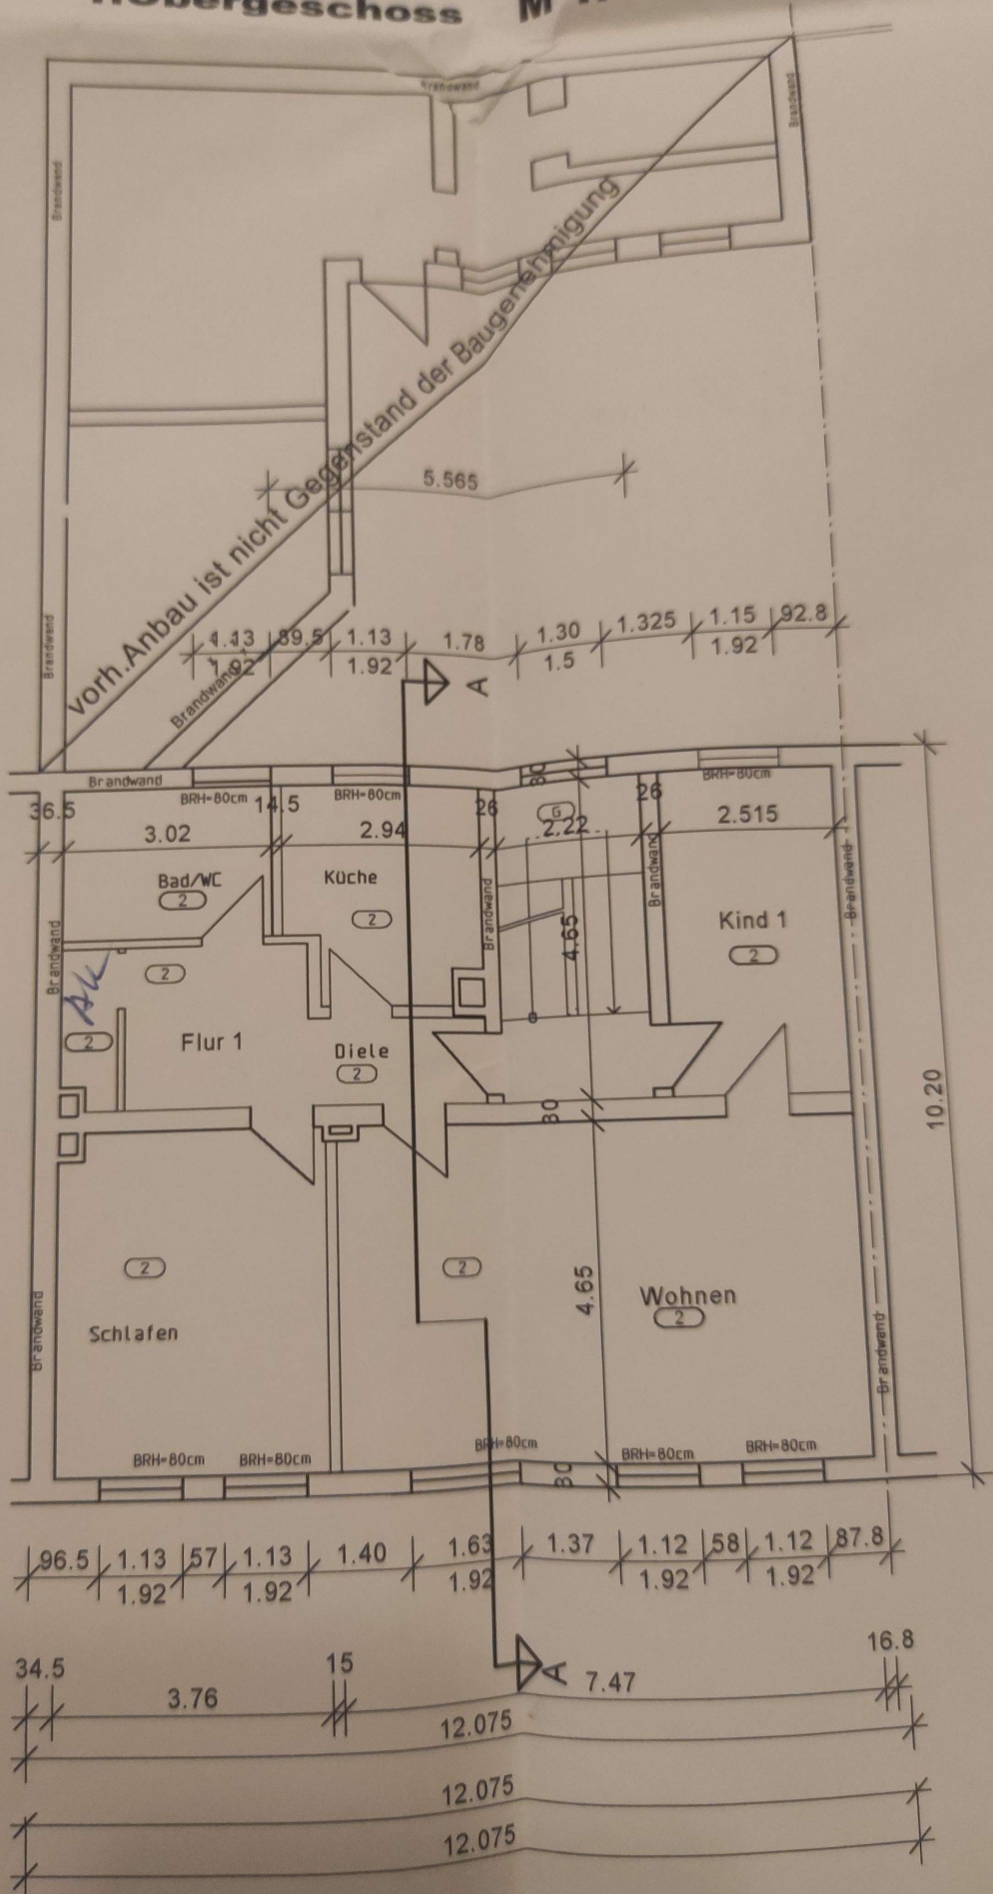

vorh. Anbau ist nicht Gegenstand der Baugenehmigung

96.5 | 1.13 | 57 | 1.13 | 1.40 | 1.63 | 1.37 | 1.12 | 58 | 1.12 | 87.8
 1.92 | 1.92 | 1.92 | 1.92 | 1.92 | 1.92 | 1.92 | 1.92

34.5 | 15 | 16.8
 3.76 | 7.47

12.075
 12.075
 12.075

3.72
 5.26
 2.44
 45
 4.46
 10.20
 34
 4.50
 45

15
 5 | 92.8
 2

4.65

10.20

87.8

16.8

34.5

15

16.8